


**LAGEPLAN
der AUSGLEICHSFLÄCHEN**

Maßstab 1:2.500

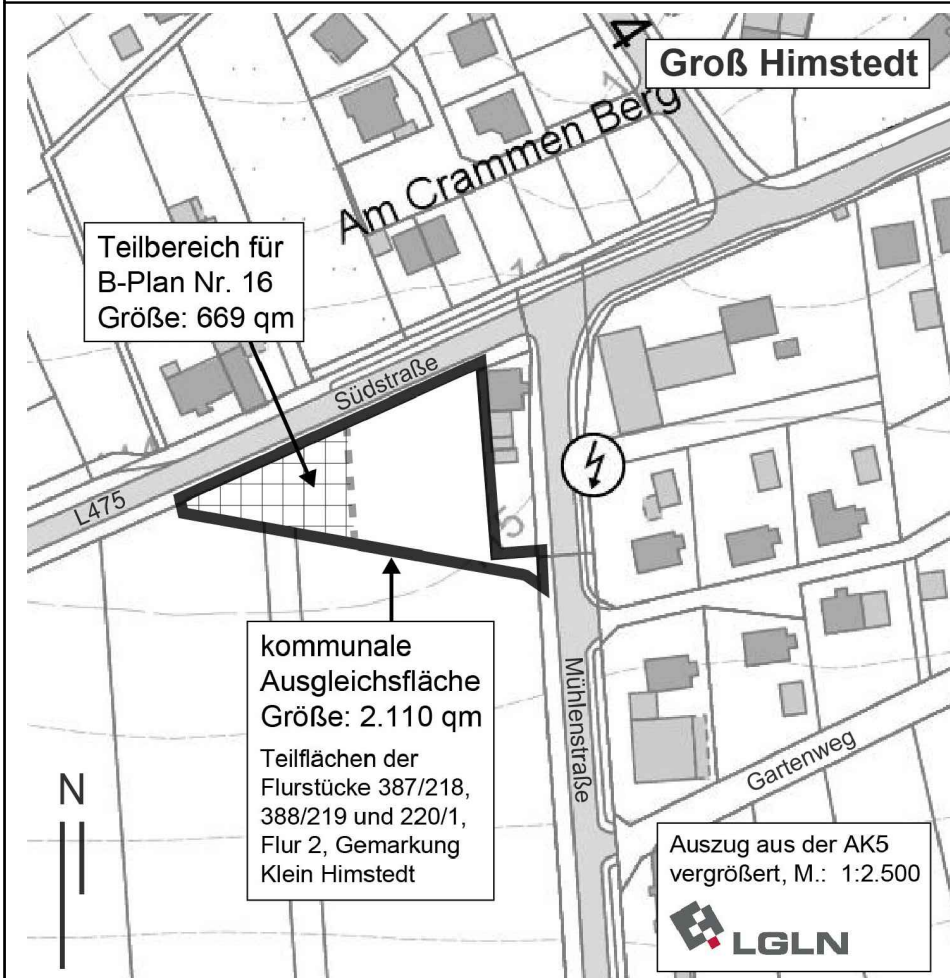


LAGEPLAN

Maßstab 1:500

Bereich der Teilaufhebung des Bebauungsplanes Nr. 10

"Gewerbegebiet Ortschaft Söhlde"

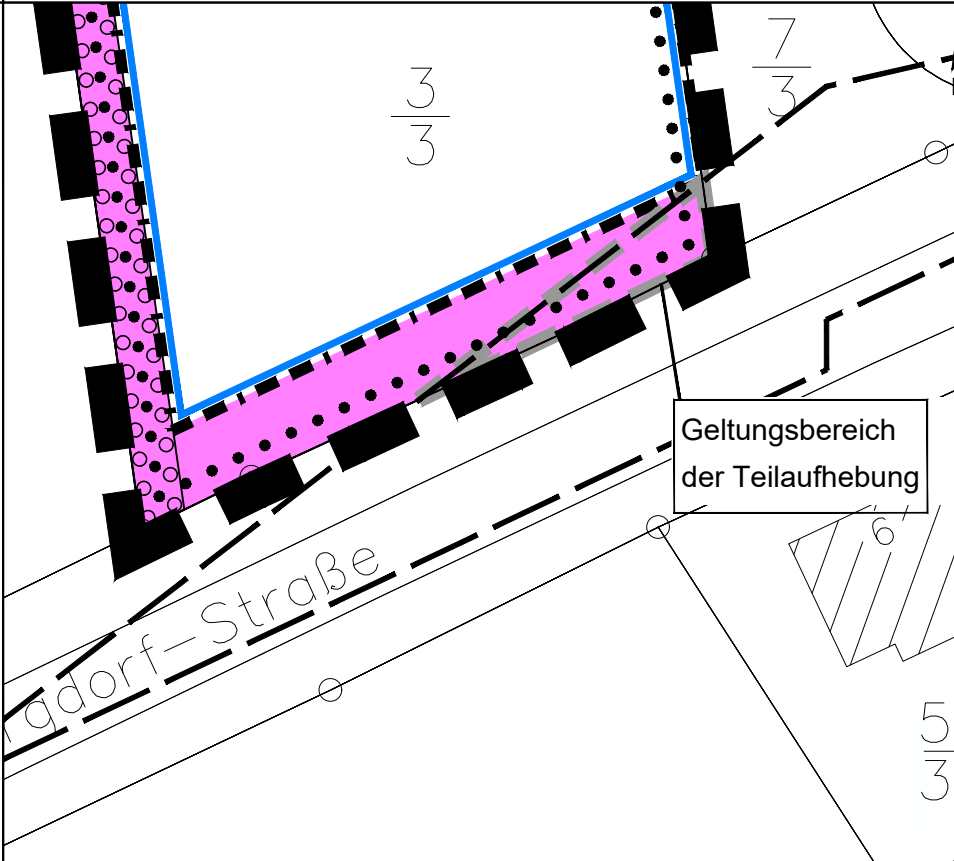

Quelle der Kartengrundlage:
Auszug aus den Geobasisdaten der Niedersächsischen
Vermessungs- und Katasterverwaltung © 2020




RECHTSGRUNDLAGEN

- Baugesetzbuch (BauGB) in der Fassung der Bekanntmachung vom 03.11.2017 (BGBl. I S. 3634), zuletzt geändert durch Artikel 6 des Gesetzes vom 27.03.2020 (BGBl. I S. 587)
- Verordnung über die bauliche Nutzung der Grundstücke (Baunutzungsverordnung - BauNVO) in der Fassung der Bekanntmachung vom 21.11.2017 (BGBl. I S. 3786)
- Niedersächsisches Kommunalverfassungsgesetz (NKomVG) vom 17.12.2010 (Nds. GVBl. S. 576), zuletzt geändert durch Artikel 10 des Gesetzes vom 15.07.2020 (Nds. GVBl. S. 244)
- Niedersächsische Bauordnung vom 03.04.2012 (Nds. GVBl. S. 46), zuletzt geändert durch Artikel 7 des Gesetzes vom 15.07.2020 (Nds. GVBl. S. 244)
- Planzeichenverordnung 1990 (PlanzV90) vom 18.12.1990 (BGBl. I 1991 S. 58), zuletzt geändert durch Artikel 3 des Gesetzes vom 04.05.2017 (BGBl. I, S. 1057)

ÜBERSICHTSKARTE

Maßstab 1:7.000

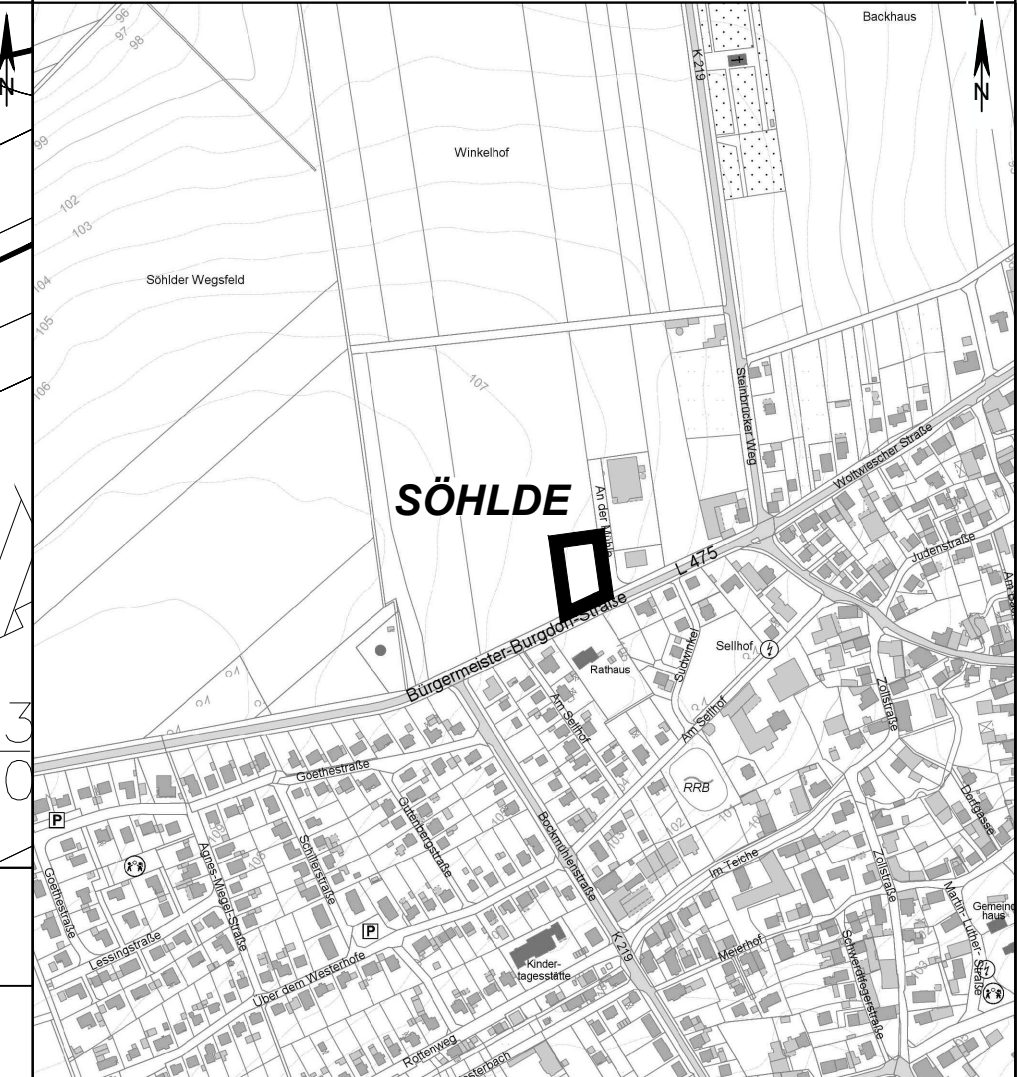

Quelle der Kartengrundlage:
Auszug aus den Geobasisdaten der Niedersächsischen
Vermessungs- und Katasterverwaltung © 2020



**Gemeinde Söhlde
Ortschaft Söhlde**

**Bebauungsplan Nr. 16
"Feuerwehr Söhlde"**

mit Teilaufhebung des Bebauungsplanes Nr.10
"Gewerbegebiet Ortschaft Söhlde"

Öffentliche Auslegung gem. § 3 Abs. 2 BauGB und
**Beteiligung der Behörden und der sonstigen
Träger öffentlicher Belange**
gem. § 4 Abs. 2 BauGB

Planungsbüro SRL Weber • Spinozastraße 1 • 30625 Hannover
Telefon: (0511) 85 65 8-0 • Fax: (0511) 85 65 8-99 • eMail: email@srl-weber.de