



Längsschnitt Klunkau

M. 1:250




Verrohrung DN 700

Auslaufbauwerk mit Rechen

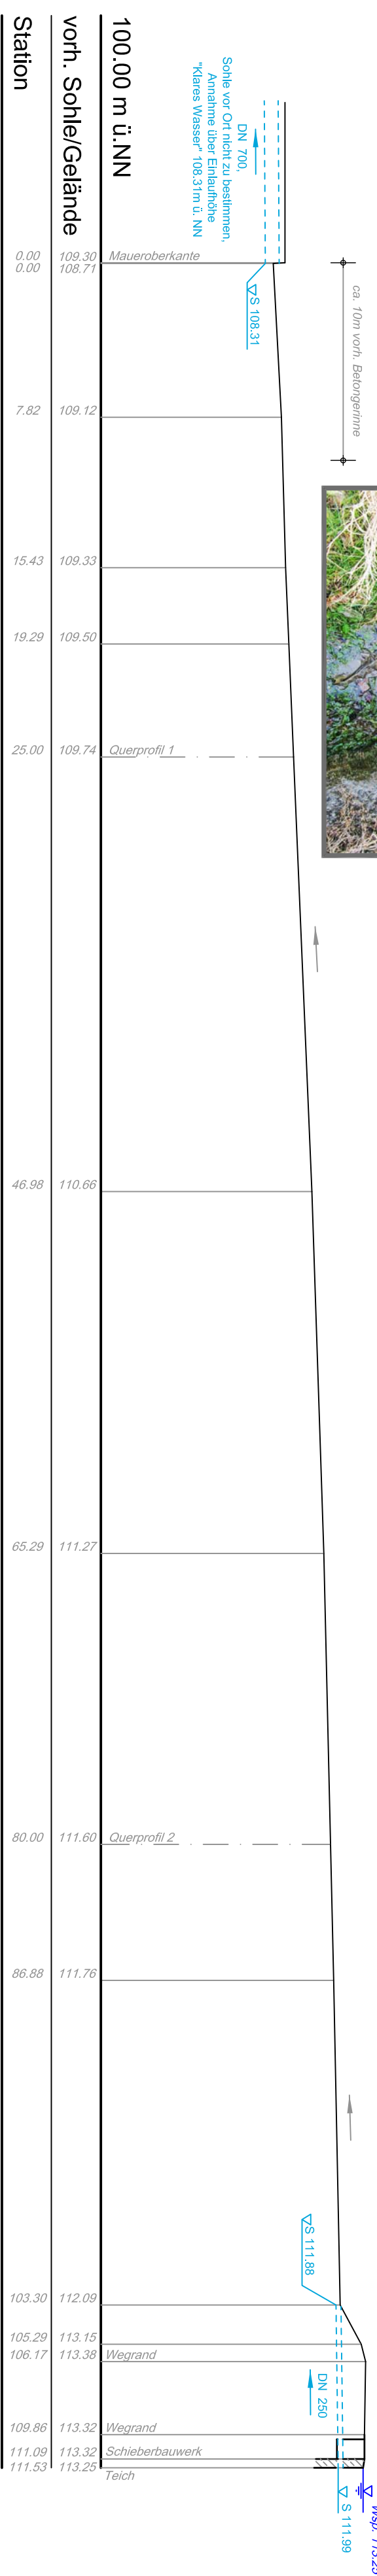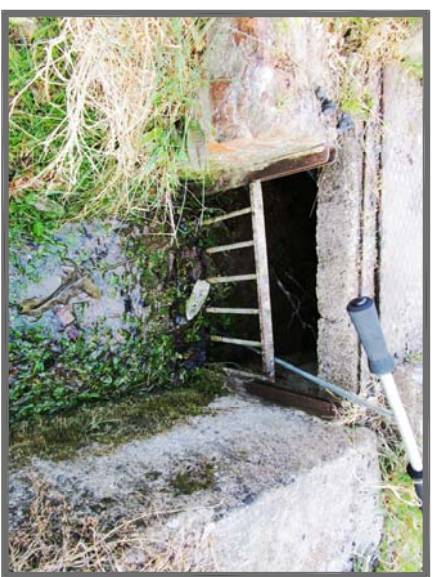


- zeichnerische Darstellung der Vermessung
gemessene Geländehöhenpunkte
- Vermessungssymbole**
- Geländepunkt
 - ⊕ Mauer oben
 - ⊠ Schraucht eckig
 - ⊗ Schraucht rund
 - ⊙ Fallrohr
 - ⊛ Laterne
 - ⊕ Zulauf
 - Sohle
 - ⊕ Leitung
 - ⊙ Laubbaum
 - ⊠ Wasserspiegel
 - ⊗ Rohrdurchlass mit Nennweite

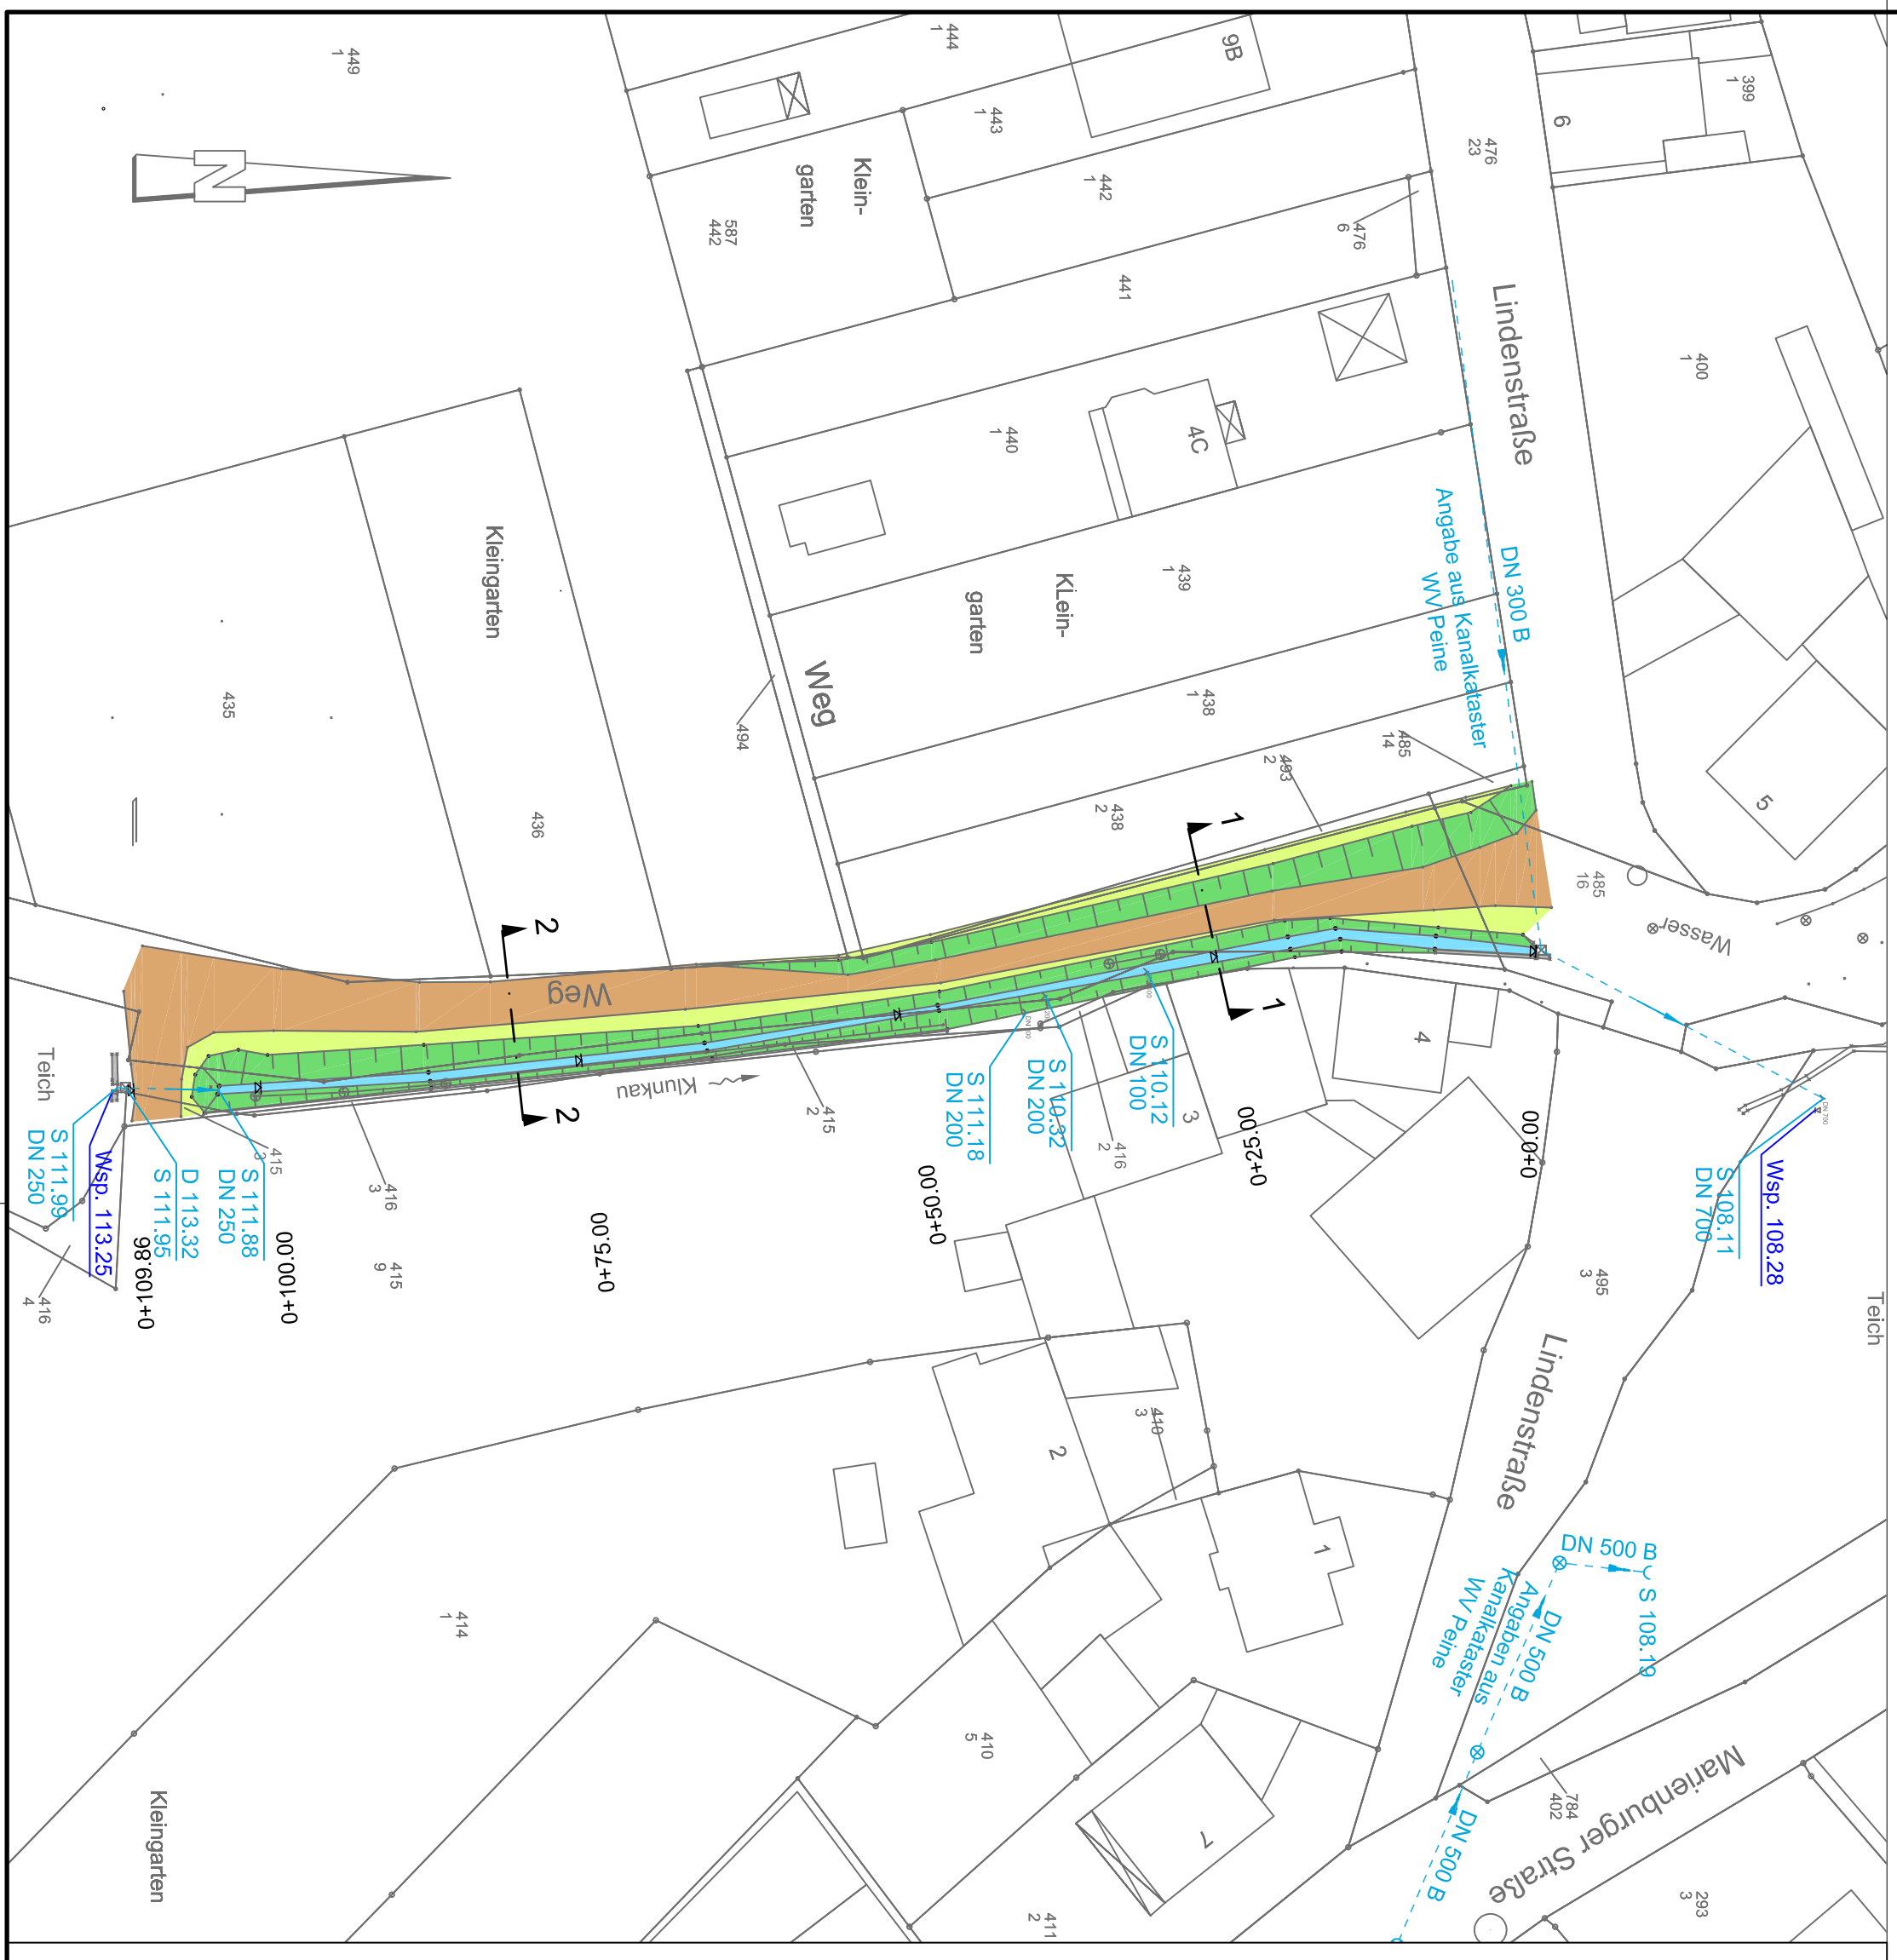


Querprofil 1

Station 0+25,00
M. 1:50

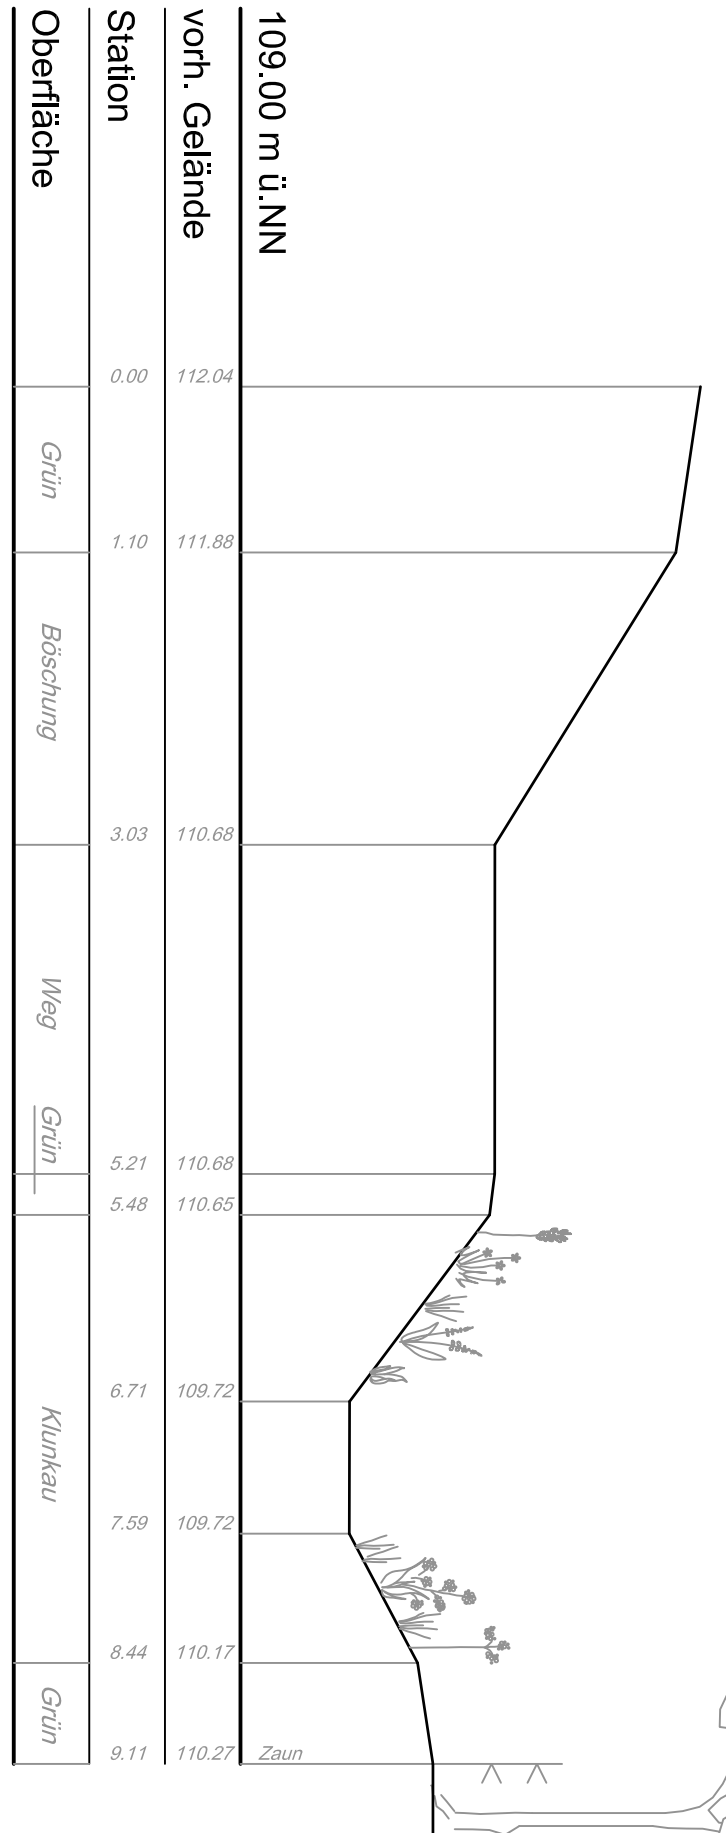


Blickrichtung Süd

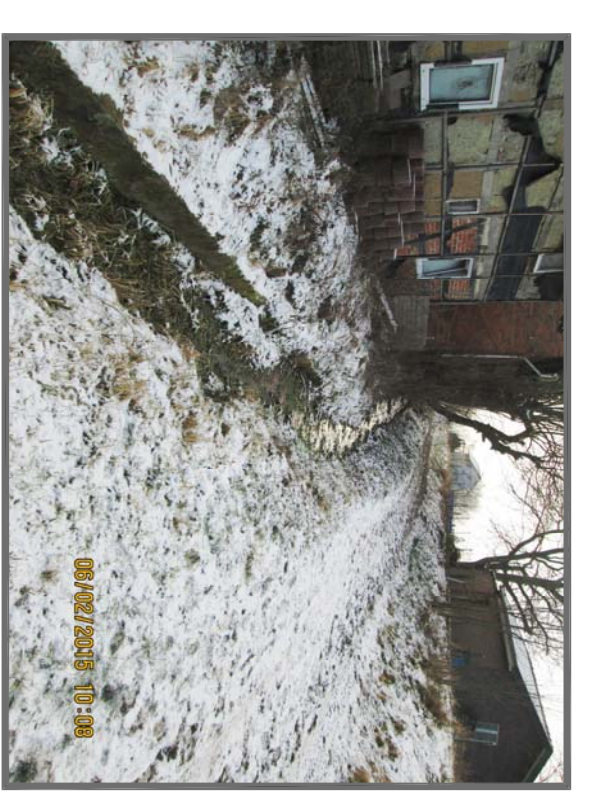


Querprofil 2

Station 0+80,00
M. 1:50

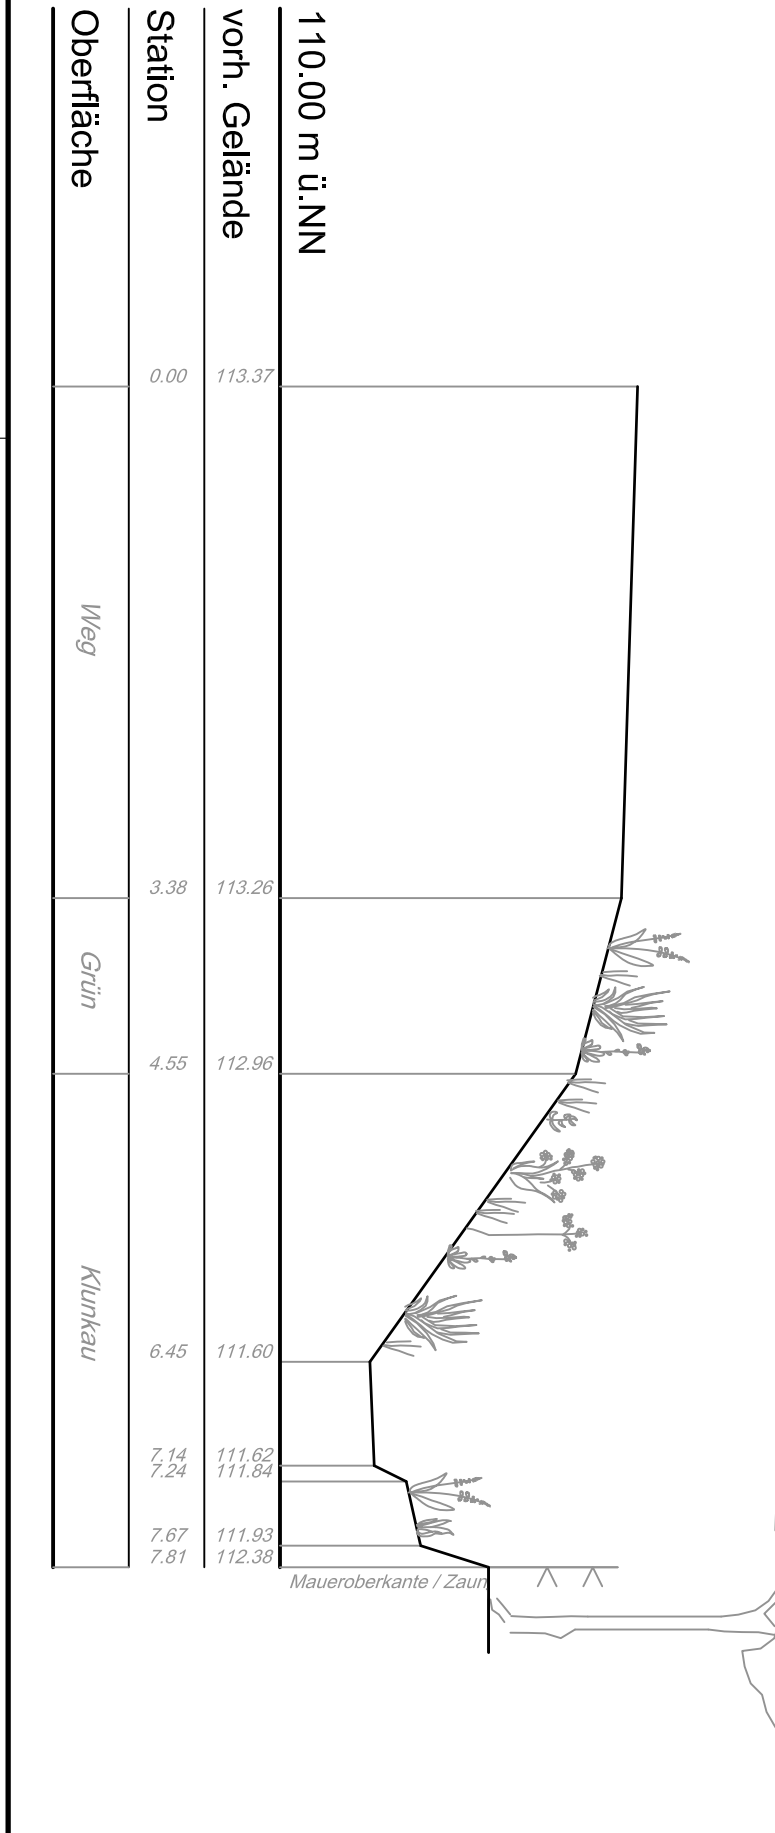

Blickrichtung Nord

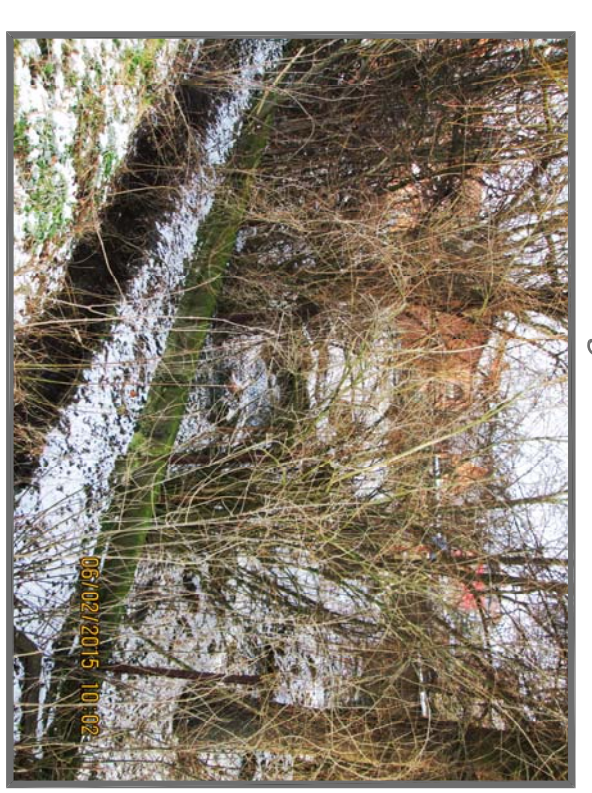

KONZEPTPLANUNG

MÜHLENVEREIN NETTLINGEN		Anlage	5
Renaturierungskonzept für die Klunkau in Nettlingen		Blatt	1 von 8
Projekt-Nr.		2995-LP Bestand EW	2995
Datei		2995-LP Bestand EW	
Lageplan: Ist-Zustand		Projekt-Nr.	EW-L01-00
Längsschnitt, Querprofile		Maststab: 1:	500
Abschnitt 1: Forellenteich bis zum "Klaren Wasser"		Detail: 1:	250, 50
Ingenieur		berarbeitet	06/2015
Ingenieur		gezeichnet	06/2015
Beratung		geprüft	06/2015
Mitarbeiter			MI

2995 - 2995-LP Bestand EW - LP Bereich 1 - EW-L01-00