



Längsschnitt Klunkau

M. 1:250

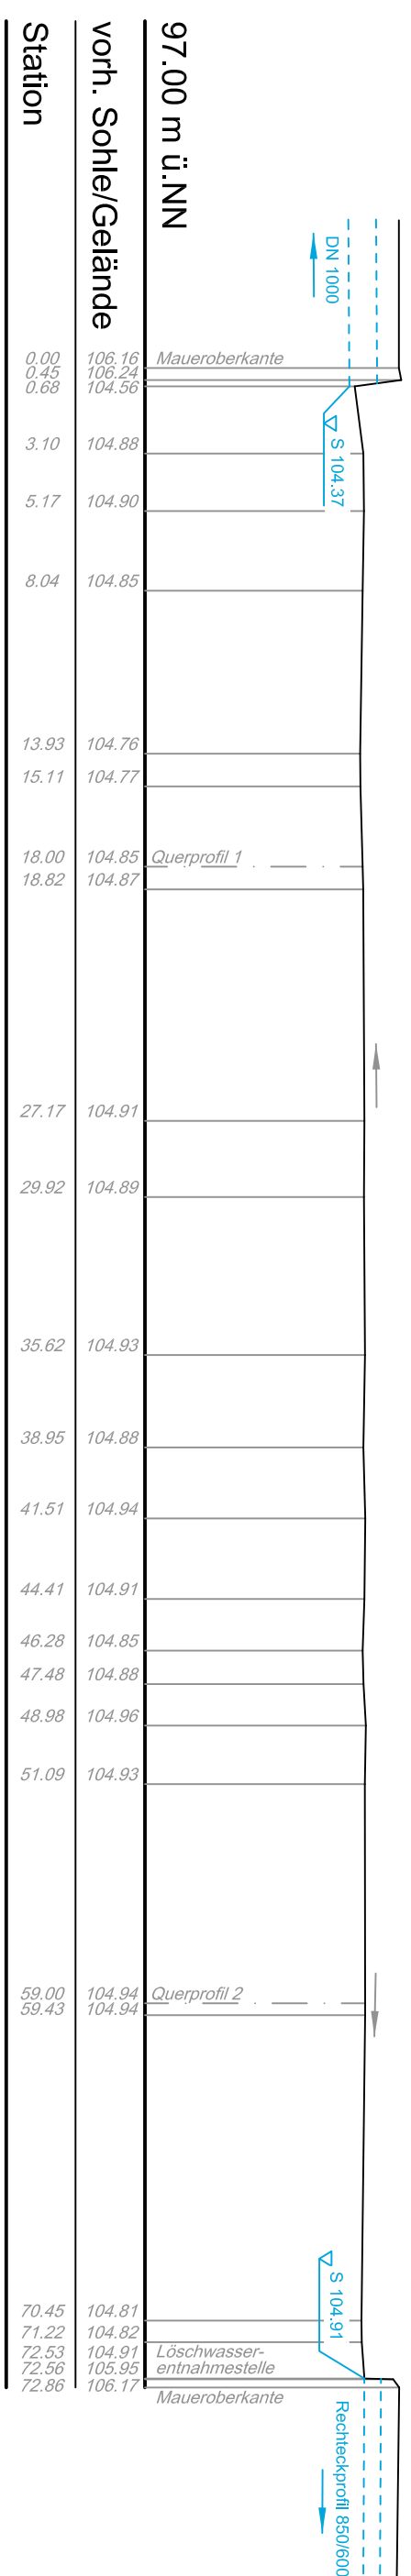

Löschwasserentnahmestelle

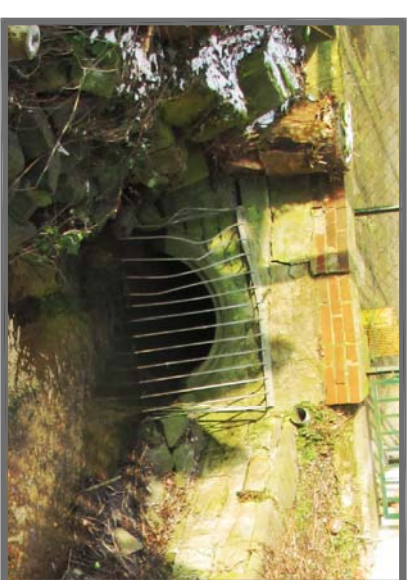

zeichnerische Darstellung der Vermessung
gemessene Geländehöhepunkte

Vermessungssymbole

- Geländepunkt
- ⊕ Mauer oben
- ⊗ Schacht eckig
- ⊗ Schacht rund
- ⊕ Fallrohr
- ⊕ Laterne
- ⊕ Zufahrt
- Sohle
- ⊕ Leitung
- ⊗ Laubbaum
- ⊕ Wasserspiegel
- ⊕ Rohrdurchlass mit Nennweite

Zeichenerklärung

Befestigungen

- Grünfläche
- Gewässer, Klunkau
- Weg


Rohrleitungen / Bauwerke

--- Regenwasserkanal mit Daten




Blickrichtung Ost

Querprofil 1
Station 0+18.00
M. 1:50

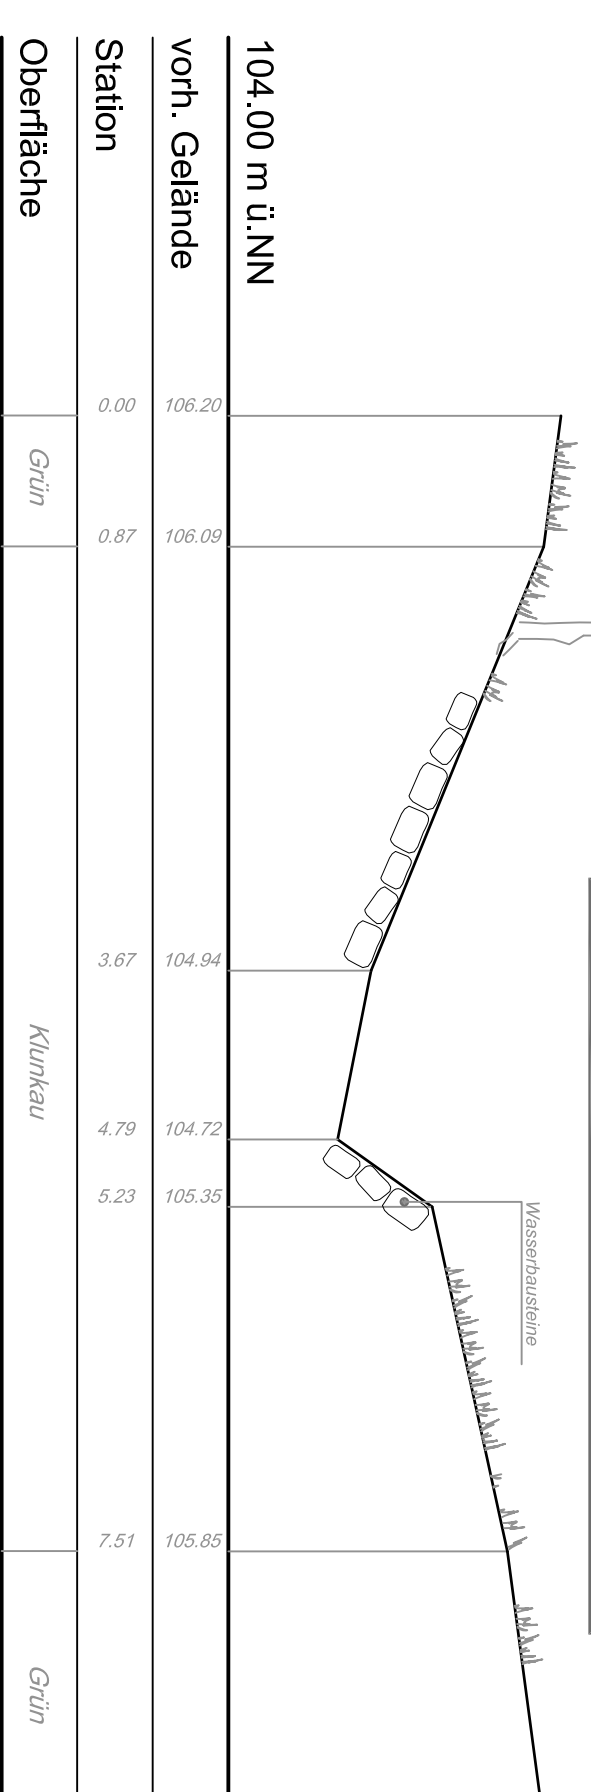

Querprofil 2
Station 0+59.00
M. 1:50

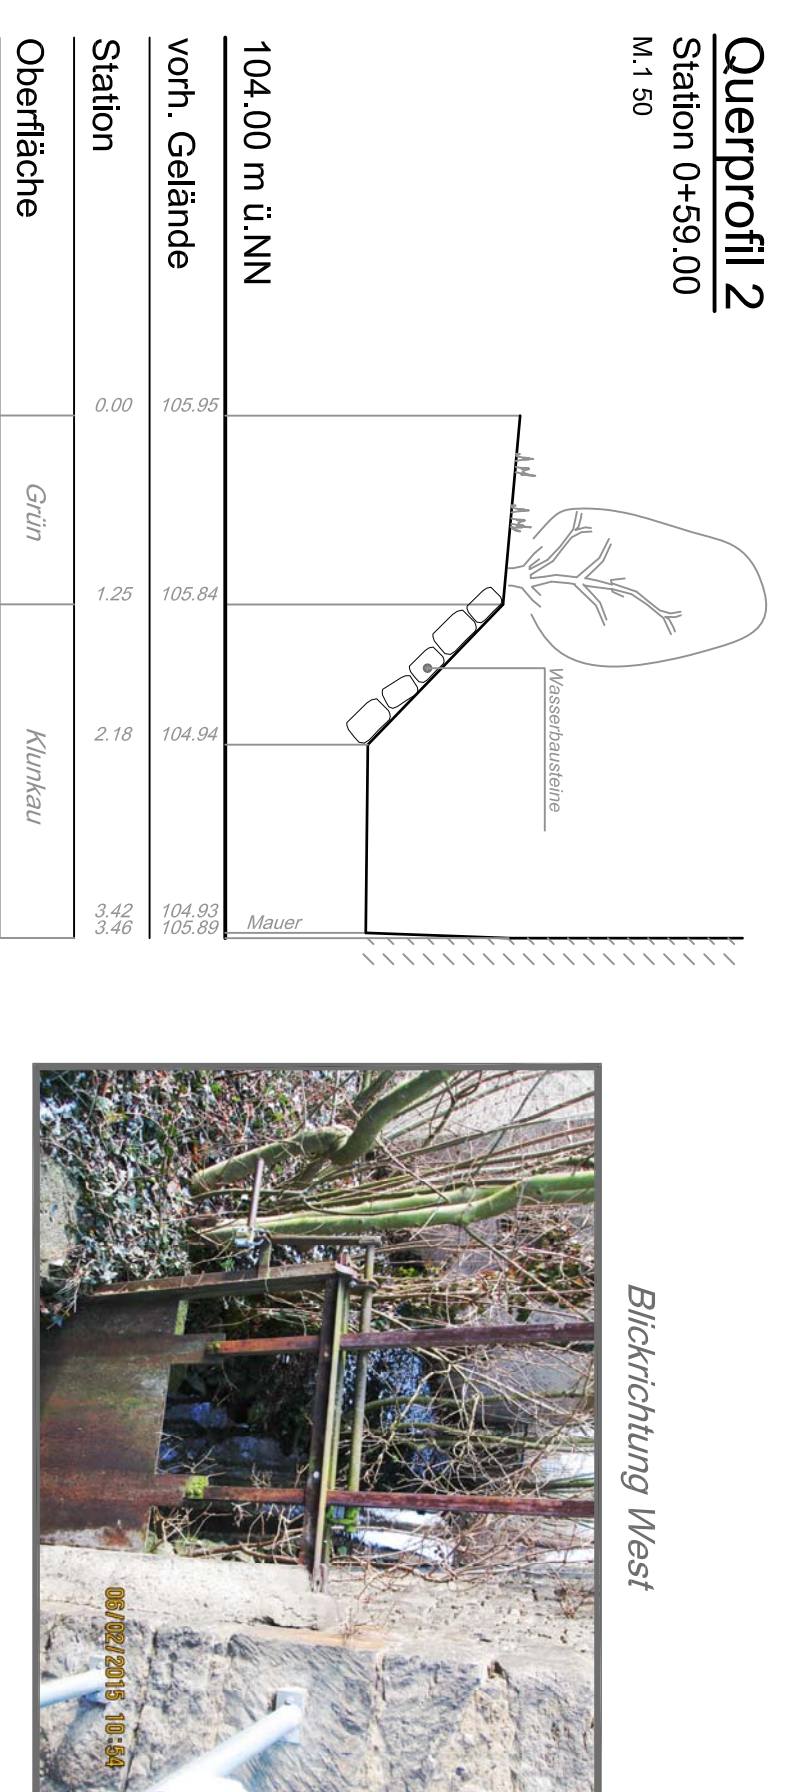

Blickrichtung West



KONZEPTPLANUNG

MÜHLENVEREIN NETTLINGEN

Renaturierungskonzept für die Klunkau in Nettlingen

Plan-Nr. - Index	EW-L06-00
Maßstab 1:	500
Detaile 1:	250, 50
bestellt	06/2015
gezeichnet	06/2015
geprüft	06/2015
Mitteilung	MI

RICHTER Ingenieurbüro
Beratende Ingenieure - Hildesteinem

Aufgestellt: Hildesteinem, den 11.06.2015
Mittelallee 11, 31139 Hildesheim
Tel.: 05121/9373-0 Fax.: 05121/9373-79 E-Mail: hildesteinem@richter-ingenieur.de
2995 - 2995-LP Bestand EW - LP Bereiche - EW-L06-00