


Längsschnitt Klunkau

M. 1:250

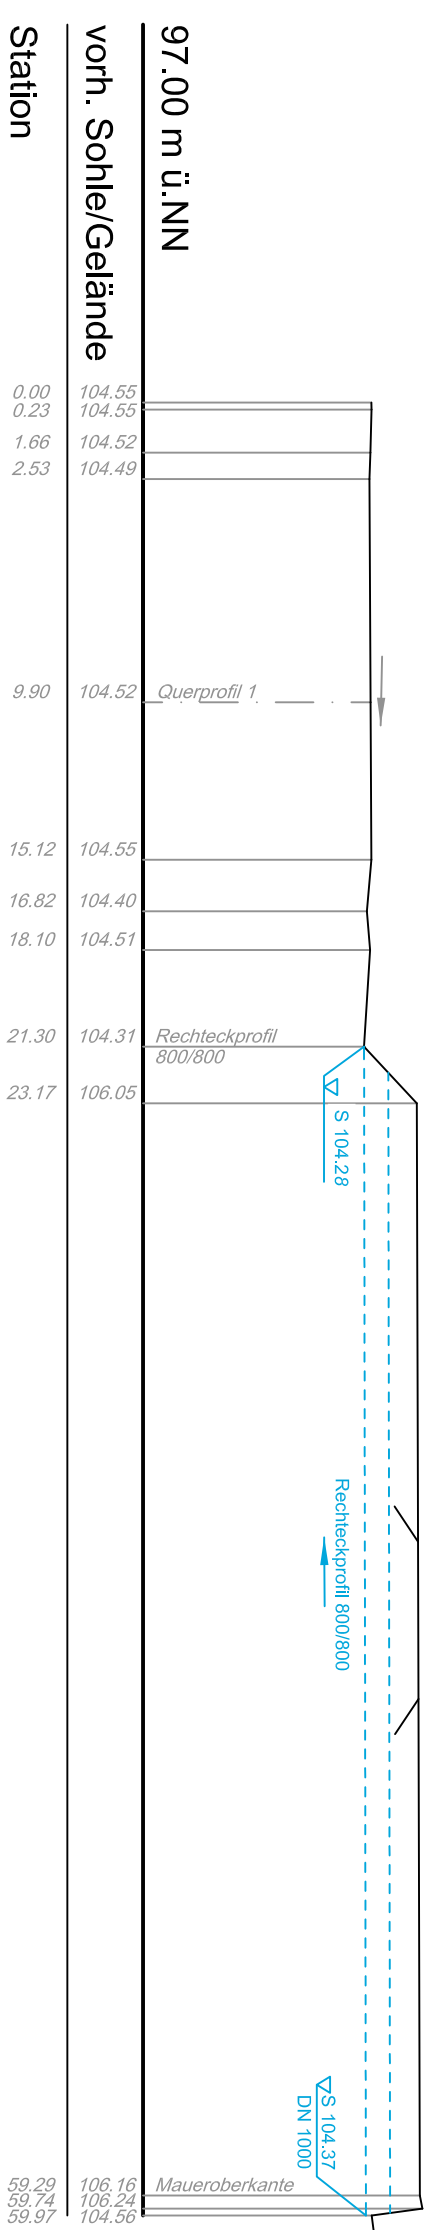



Übergang Rechteckprofil 800/800 auf DN 1000 nicht bekannt




Grabenzulauf DN 1000 mit Rechen

Querprofil 1

Station 0+9.90
M. 1:50

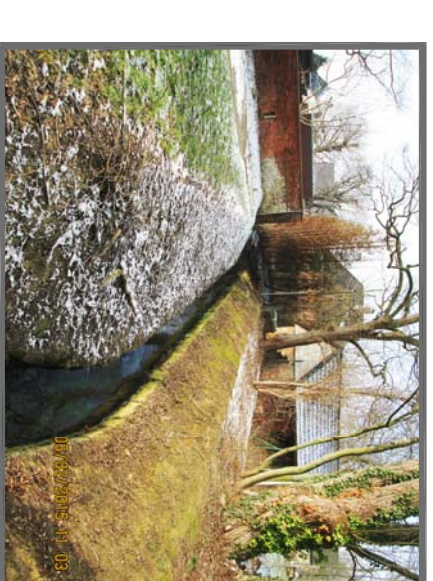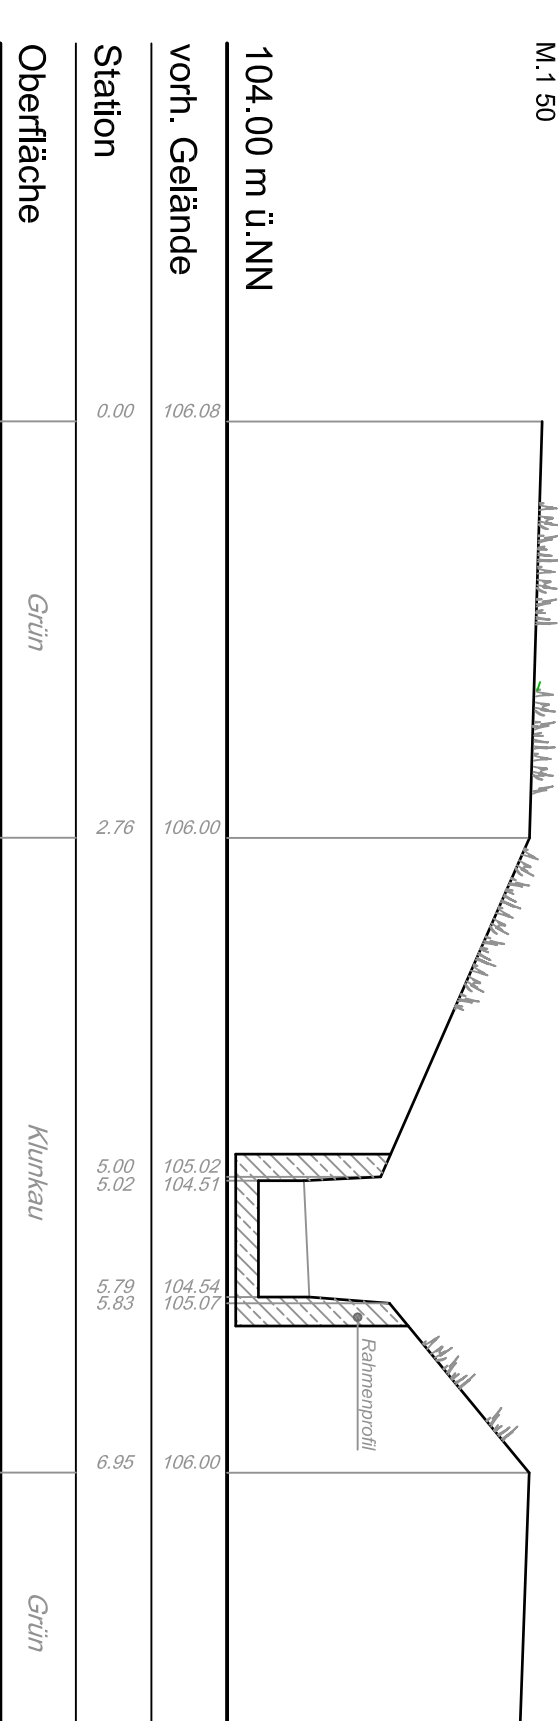

Blickrichtung West

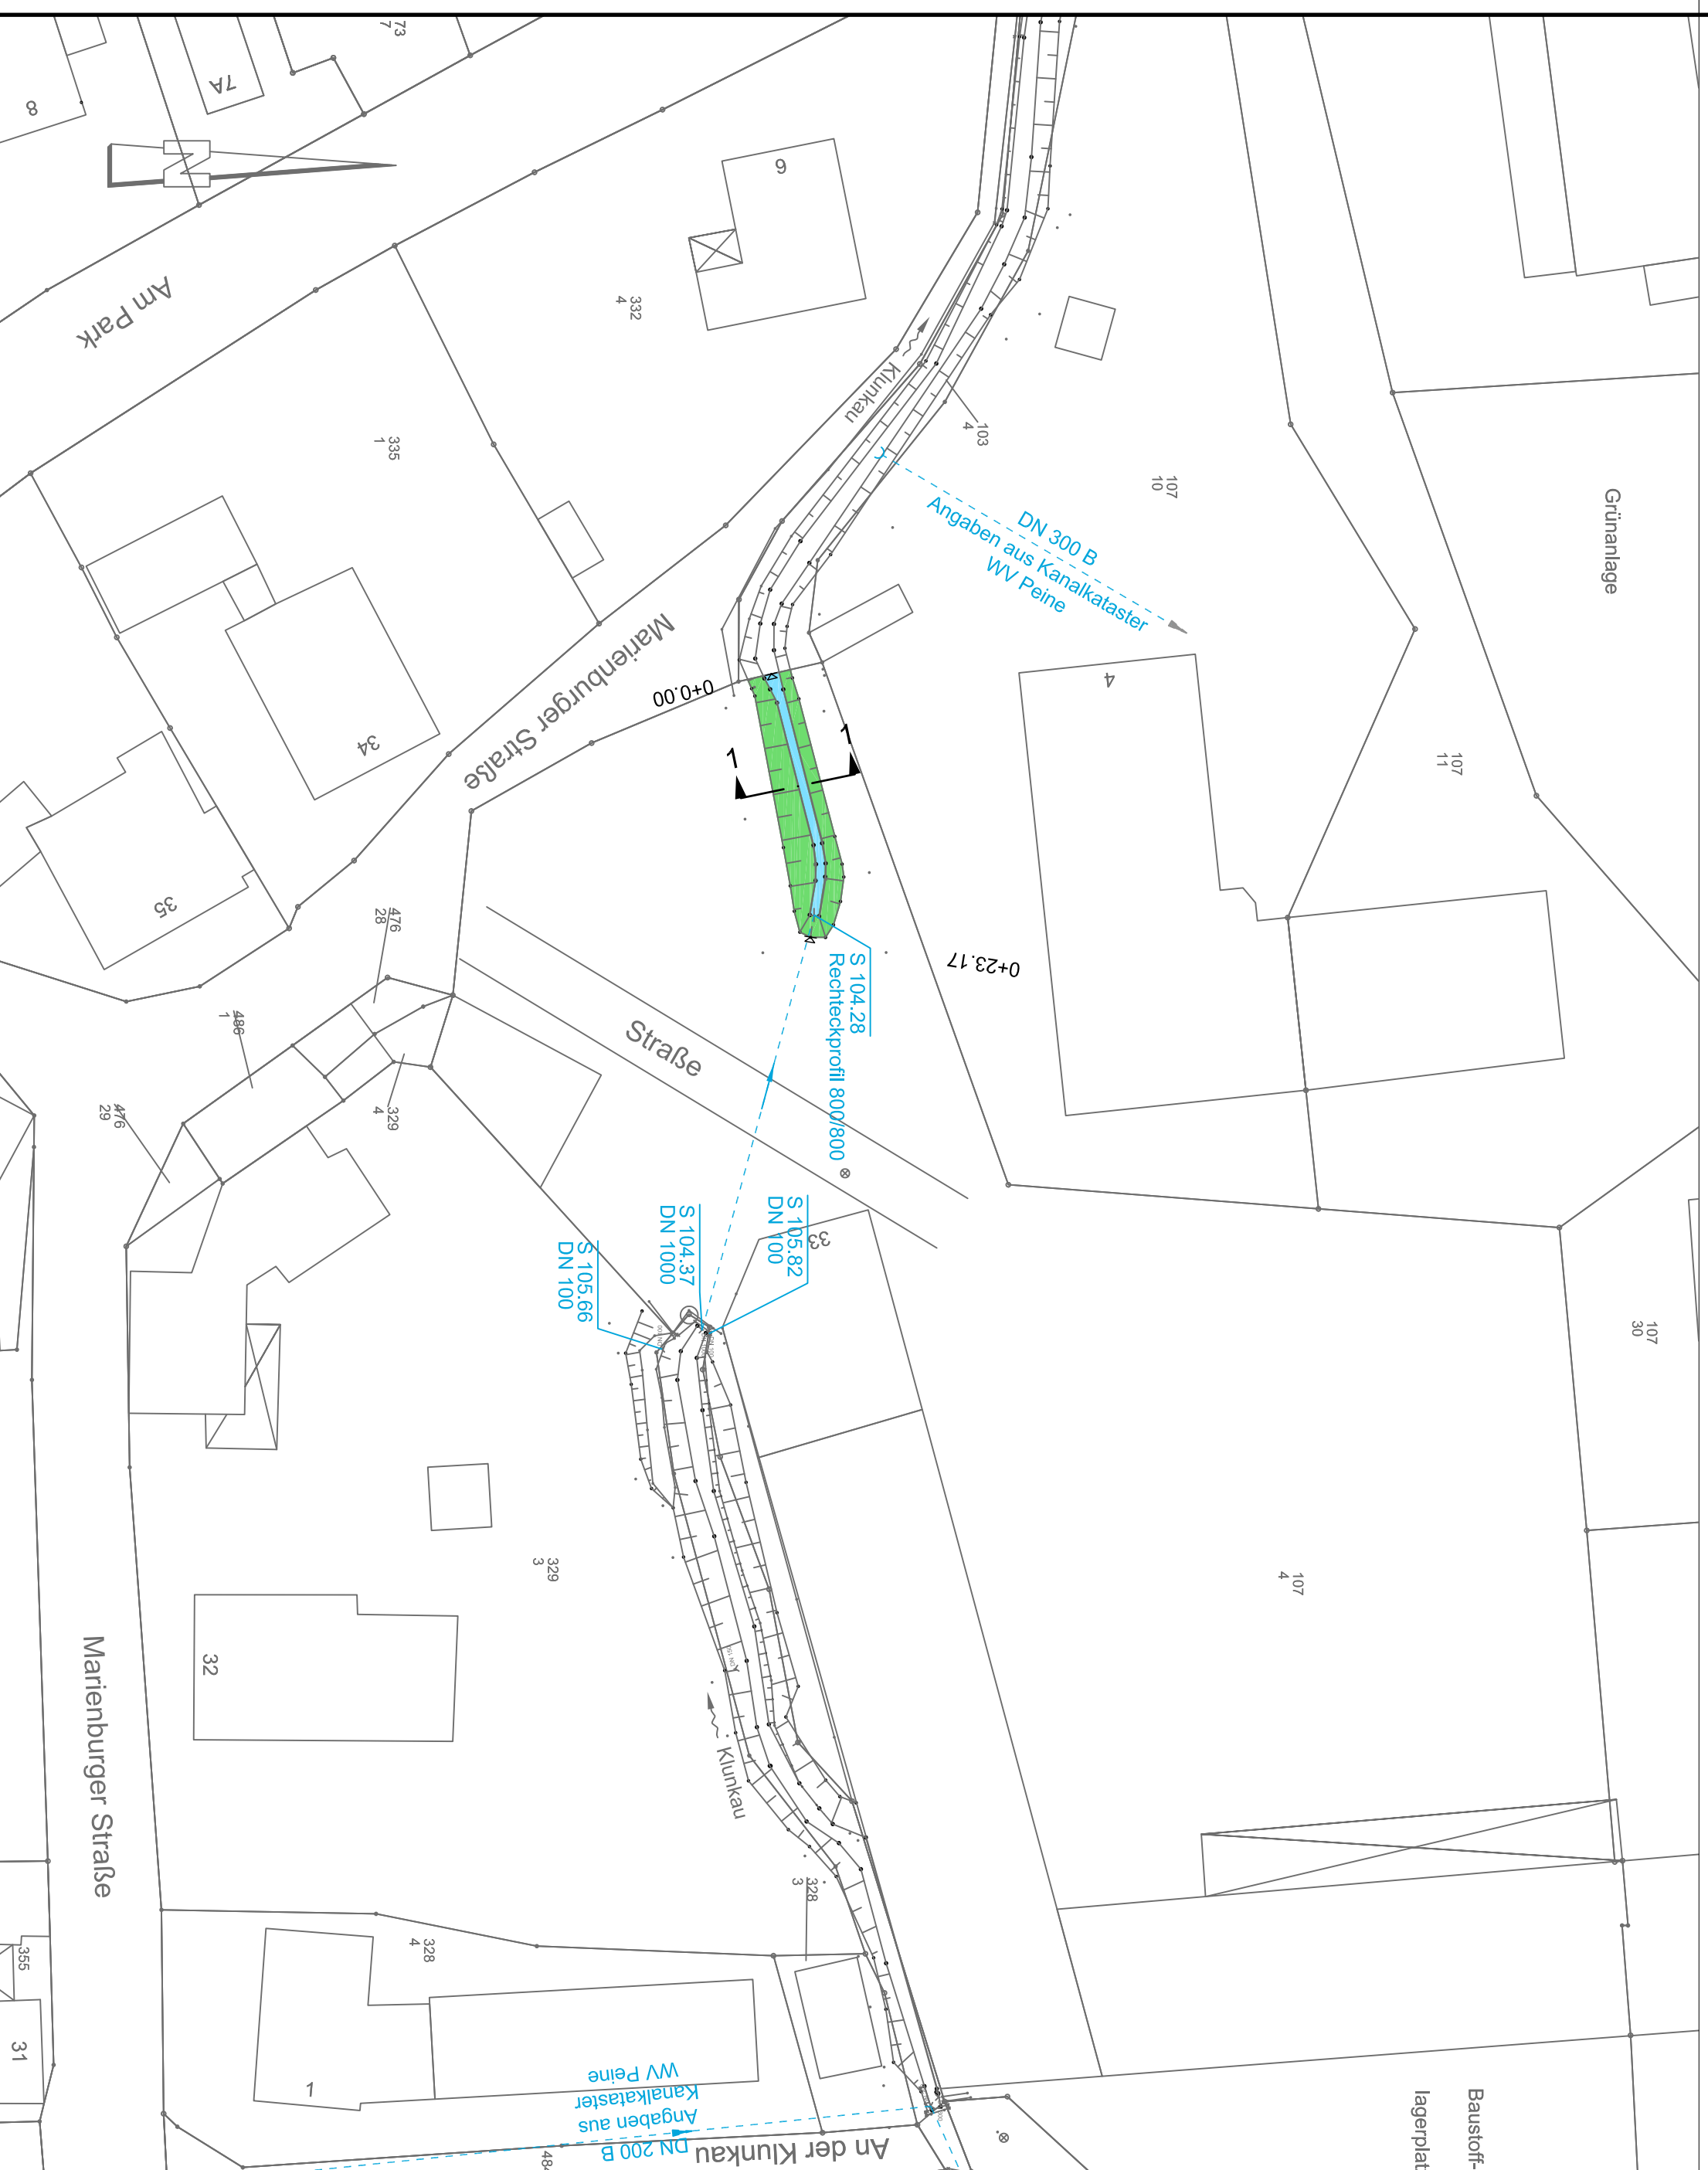

- ### Zeichenerklärung
- Befestigungen
 - Grünfläche
 - Gewässer: Klunkau
 - Weg
 - Rohrleitungen / Bauwerke
 - Regenwasserkanal mit Daten
 - zeichnerische Darstellung der Vermessung
 - gemessene Geländedruckante

- ### Vermessungssymbole
- Geländepunkt
 - Mauer oben
 - Schacht obig
 - Schacht rund
 - Fallrohr
 - Laternen
 - Zufahrt
 - Sohle
 - Leitung
 - Laubbäume
 - Wasserspiegel
 - Rohrdurchlass mit Nennweite

KONZEPTPLANUNG

MÜHLENVEREIN NETTLINGEN

Renaturierungskonzept für die Klunkau in Nettlingen

Plan-Nr. - Index	EW-L07-00
Maßstab 1:	500
Darstellung:	

RICHTER Ingenieurbüro
Beratende Ingenieure Hildesheim

Aufgestellt: Hildesheim, den 11.06.2015

Mühlentrest 1: 31139 Hildesheim
Tel.: 05121/9373-0 Fax: 05121/9373-79
E-Mail: hb@richter-ingenieur.de

2995 - 2995-LP Bestand EW - LP Bestand 7 - EW-L07-00