


Längsschnitt Klunkau

M. 1:250

Hinweis: Planung in Längsschnitt verzerrt dargestellt aufgrund abweichendem Trassenverlauf von dem Bestand.

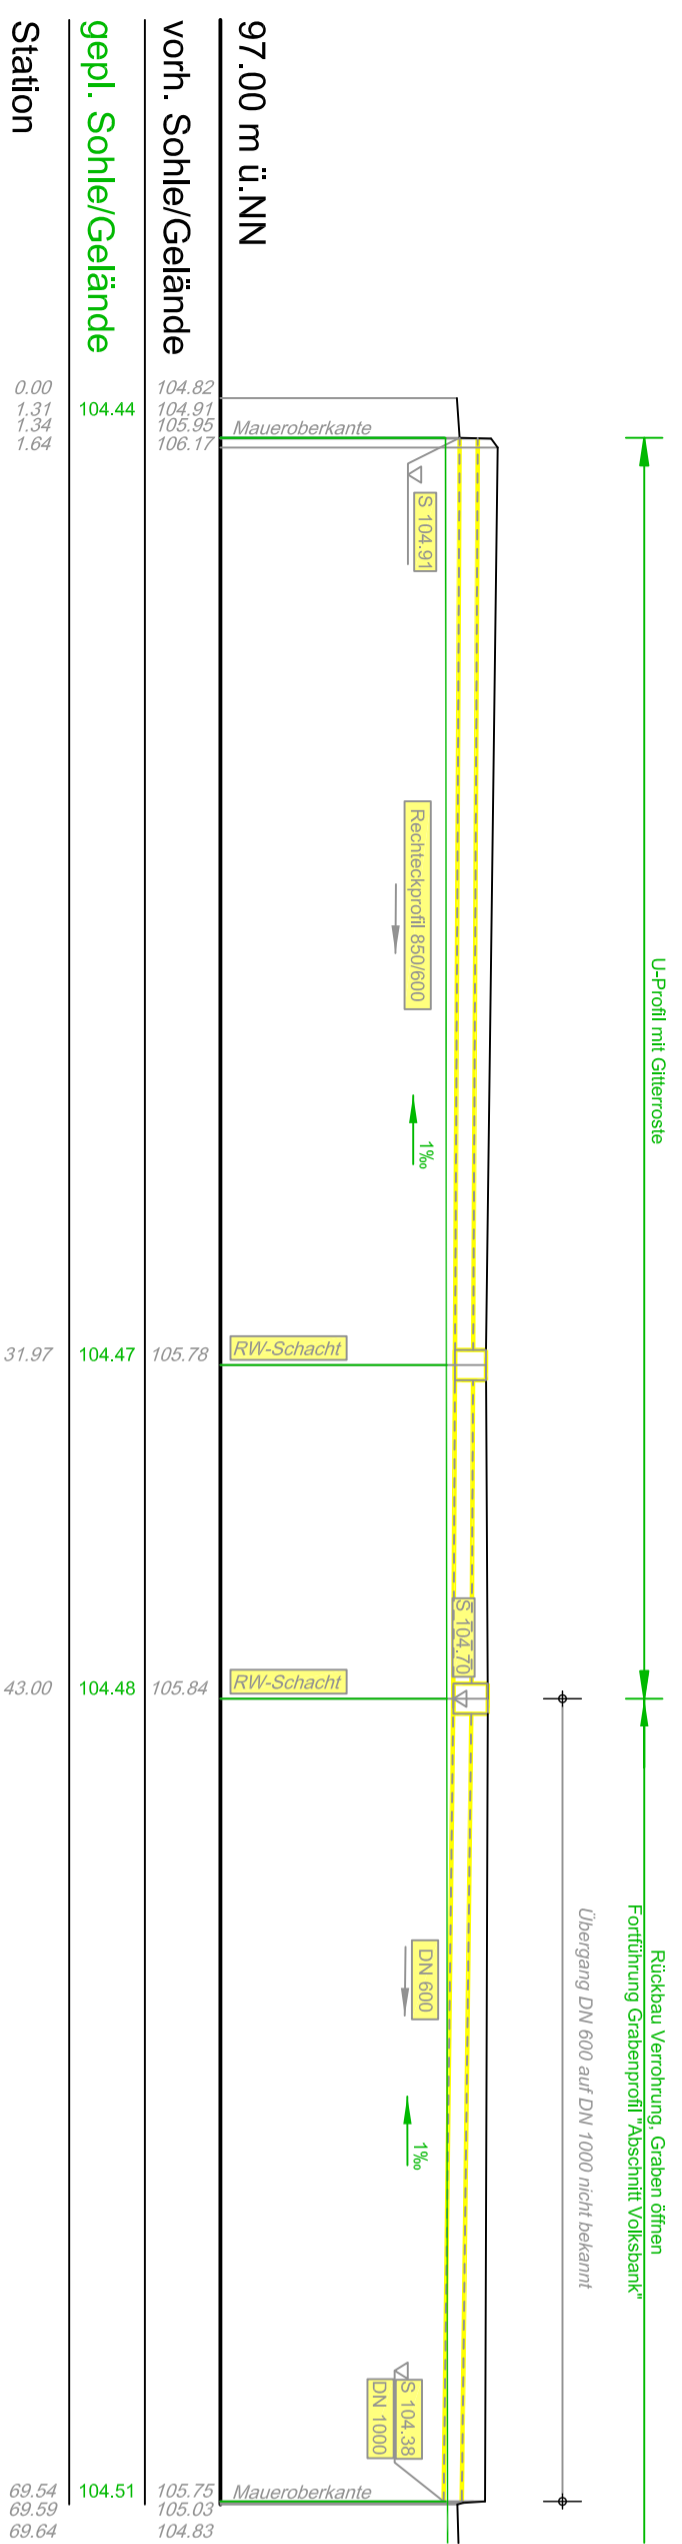

zeichnerische Darstellung der Vermessung

gemessene Geländebrückante

Vermessungssymbole

- Geländepunkt
- × Mauer oben
- ⊠ Schacht eckig
- ⊗ Schacht rund
- ⊖ Fallrohr
- ⊙ Laterne
- ⬇ Zufahrt
- Sohle
- ⊕ Leitung
- ⊙ Laubbaum
- ⊗ Wasserspiegel
- ⊕ Rohrdurchlass mit Nennweite

Zeichenerklärung

Befestigungen

Sonstiges

- Grünfläche
- Gewässer: Klunkau
- Weg
- Abriss / Rückbau
- Rückbau / Verschleifen unerlaubter Wassereinnahmen

Rohrleitungen / Bauwerke vorhanden

Regenwasserkanal mit Daten

Rohrleitungen / Bauwerke geplant

Feuerföschleitung mit Daten

Regenwasserkanal / -schacht mit Daten

Deckelhöhe Rohrschle

Index	Änderung	gezeichnet	Freigegeben	Datum	Name
1	Trassenverlauf Planung	Kg	12.11.15	WI	
0	Grundzeichnung	Kg	11.06.15	WI	

KONZEPTPLANUNG

MÜHLENVEREIN NETTLINGEN

Renaturierungskonzept für die Klunkau in Nettlingen

Lageplan: Planung

Abschnitt 5: Grundstück "Bahlinger" bis Löschwasserentnahmestelle

Anlage	6	Blatt	5 von 8
Projekt-Nr.	2995	Datum	06/2015
Plan-Nr. - Index	EW-L13-01	Maßstab 1:	500
bearbeitet	06/2015	WI	
gezeichnet	06/2015	Kg	
geprüft	06/2015	MI	

Ingenieurbüro
RICHTER GmbH
Beratende Ingenieure - Hildesheim

Aufgestellt:
Hildesheim, den 11.06.2015

Mittelallee 11, 31139 Hildesheim | Tel.: 05121/9373-0 | Fax: 05121/9373-73 | E-Mail: HI@richter-ingenieure.de

2995 - 2995-LP Planung EW_Index1 - LP_Bereich5 - EW-L13-01