

Gemarkung Söhlde
Flur 4
Maßstab 1:1000

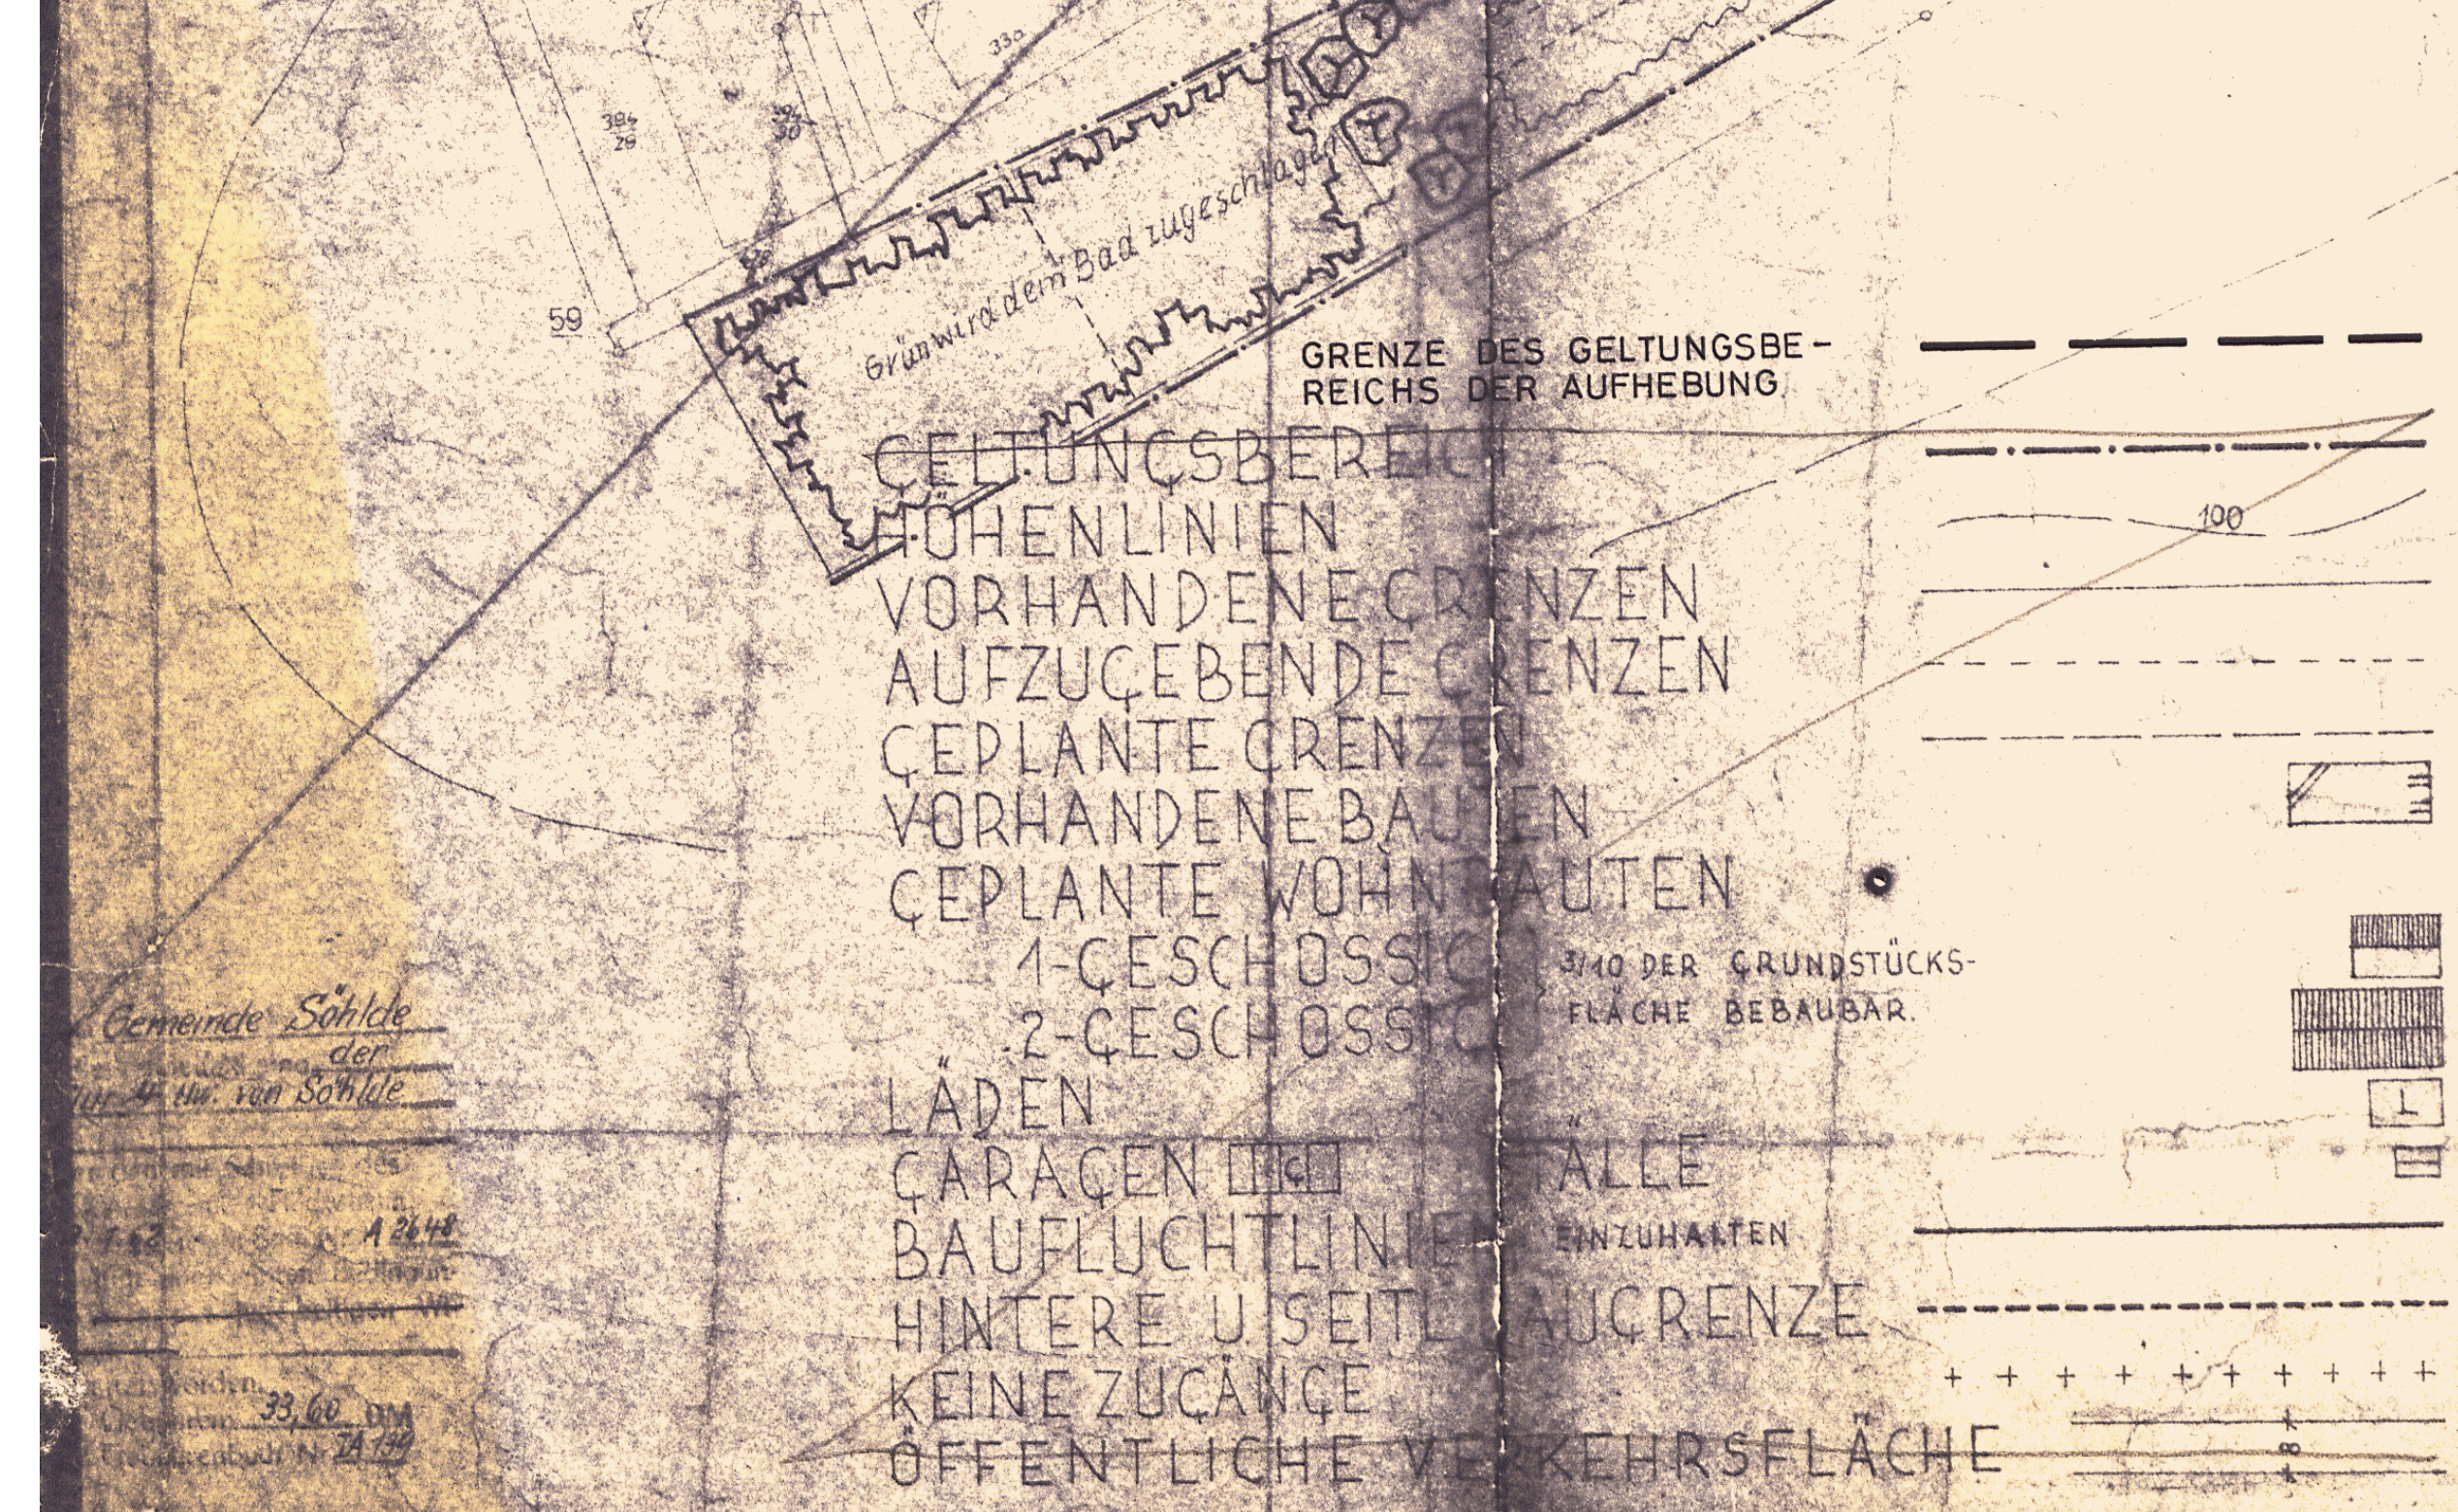
SÖHLDE BEBAUUNGSPLAN BBC NR. 2 "ÜBER DEM WESTERHOFE" M 1:1000

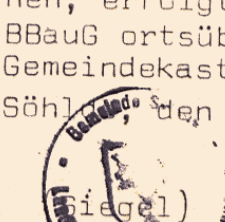
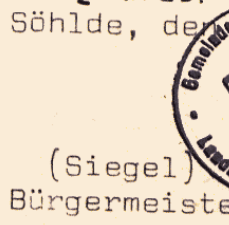
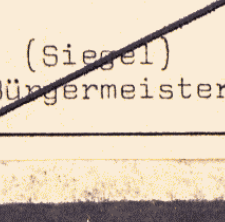
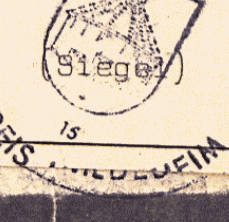
- AUFHEBUNG EINES TEILBEREICHES DES BEBAUUNGSPLANES -



ÜBERSICHT 1:25000

Bebauungsplan Nr. 2
Genehmigt
gem. § 12 des Bundesbaugesetzes vom 22. 6. 1960 (BBSG) (S. 341) nach Maßgabe der...



Der Rat der Gemeinde hat die Aufhebung eines Teilbereiches des Bebauungsplanes gem. § 2 Abs. 1 BBauG beschlossen am 13.11.1973. Söhlde, den 14.11.1973  <i>Jürgen (garbe)</i> (Siegelt) Gemeindevorsteher	Der Rat der Gemeinde hat den Bebauungsplan gem. § 2 Abs. 6 BBauG zur öffentlichen Auslegung beschlossen am 10.12.1973. Söhlde, den 11.12.1973  <i>Jürgen (garbe)</i> (Siegelt) Gemeindevorsteher	Die Bekanntmachung der öffentlichen Auslegung, mindestens eine Woche vor der Auslegung, mit Angabe von Ort und Dauer und dem Hinweis, daß Bedenken und Anregungen nur während der Auslegungsfrist vorgebracht werden können, erfolgte am 2.1.74 gem. § 2 Abs. 6 BBauG ortsüblich durch Aushang im Gemeindekasten. Söhlde, den 2.1.1974  <i>Jürgen (garbe)</i> (Siegelt) Gemeindevorsteher
Die öffentliche Auslegung des Bebauungsplanes auf die Dauer von mindestens einem Monat erfolgte gem. § 2 Abs. 6 BBauG vom 11.11. bis 11.2.1974 einschließlich. Söhlde, den 11.2.1974  <i>Jürgen (garbe)</i> (Siegelt) Gemeindevorsteher	Aufhebung eines Teilbereiches des Bebauungsplanes aufgrund der §§ 2 Abs. 1 und 10 BBauG vom 22.6.60 (BBSG) (S. 341) sowie des § 6 NBO vom 4.1.66 (NBO) (S. 126) in der jetzt gültigen Fassung beschlossen am 21. FEB. 1974 Söhlde, den 21. FEB. 1974  <i>Jürgen (garbe)</i> (Siegelt) Gemeindevorsteher	Genehmigt gem. § 11 BBauG nach Maßgabe meiner Verfügung vom 17.10.74-21.10.74 N-7.91.3(1) Hildesheim, den 17.10.74 Der Regierungspräsident Im Auftrage gez. Mack
Der Rat der Gemeinde ist mit Beschluß vom 11.2.1974 der in der Genehmigungsvorgang des Herrn Regierungspräsidenten in Hildesheim vom 17.10.74 aufgeführten Auflage beizufügen. Söhlde, den 11.2.1974  <i>Jürgen (garbe)</i> (Siegelt) Gemeindevorsteher	Die Bekanntmachung der Genehmigung sowie Ort und Zeit der öffentlichen Auslegung dieses Bebauungsplanes mit Begründung erfolgte am 12.2.75 gem. § 12 BBauG im Amtsblatt für den Landkreis Hildesheim-Niedersachsen Nr. 44 vom 4.12.75. Mit dieser Bekanntmachung wurde die Aufhebung eines Teilbereiches des Bebauungsplanes verbindlich. Söhlde, den 12.2.1975  <i>Jürgen (garbe)</i> (Siegelt) Gemeindevorsteher	